

01 CORTE - DETALHE
ESCALA: 1/25

SAAE

SANTIAGO JAIME ANDRE DA SILVA
 Engenheiro Civil
 RNP: 0616266839
 CREA-CE: 327481


SAAE DE NOVA RUSSAS

OBJETO: CONSTRUÇÃO DE RESERVATÓRIO ENTERRADO E RECONSTRUÇÃO DE MURO DE CONTORNO NA ETA DO SAAE DE NOVA RUSSAS

LOCAL: RUA JOÃO EVANGELISTA, S/N, TAMARINDO, NOVA RUSSAS - CEARÁ

CONTEÚDO: INDICADO

DATA: 18/04/2022 ESCALA: INDICADA PRANCHA: 02/02

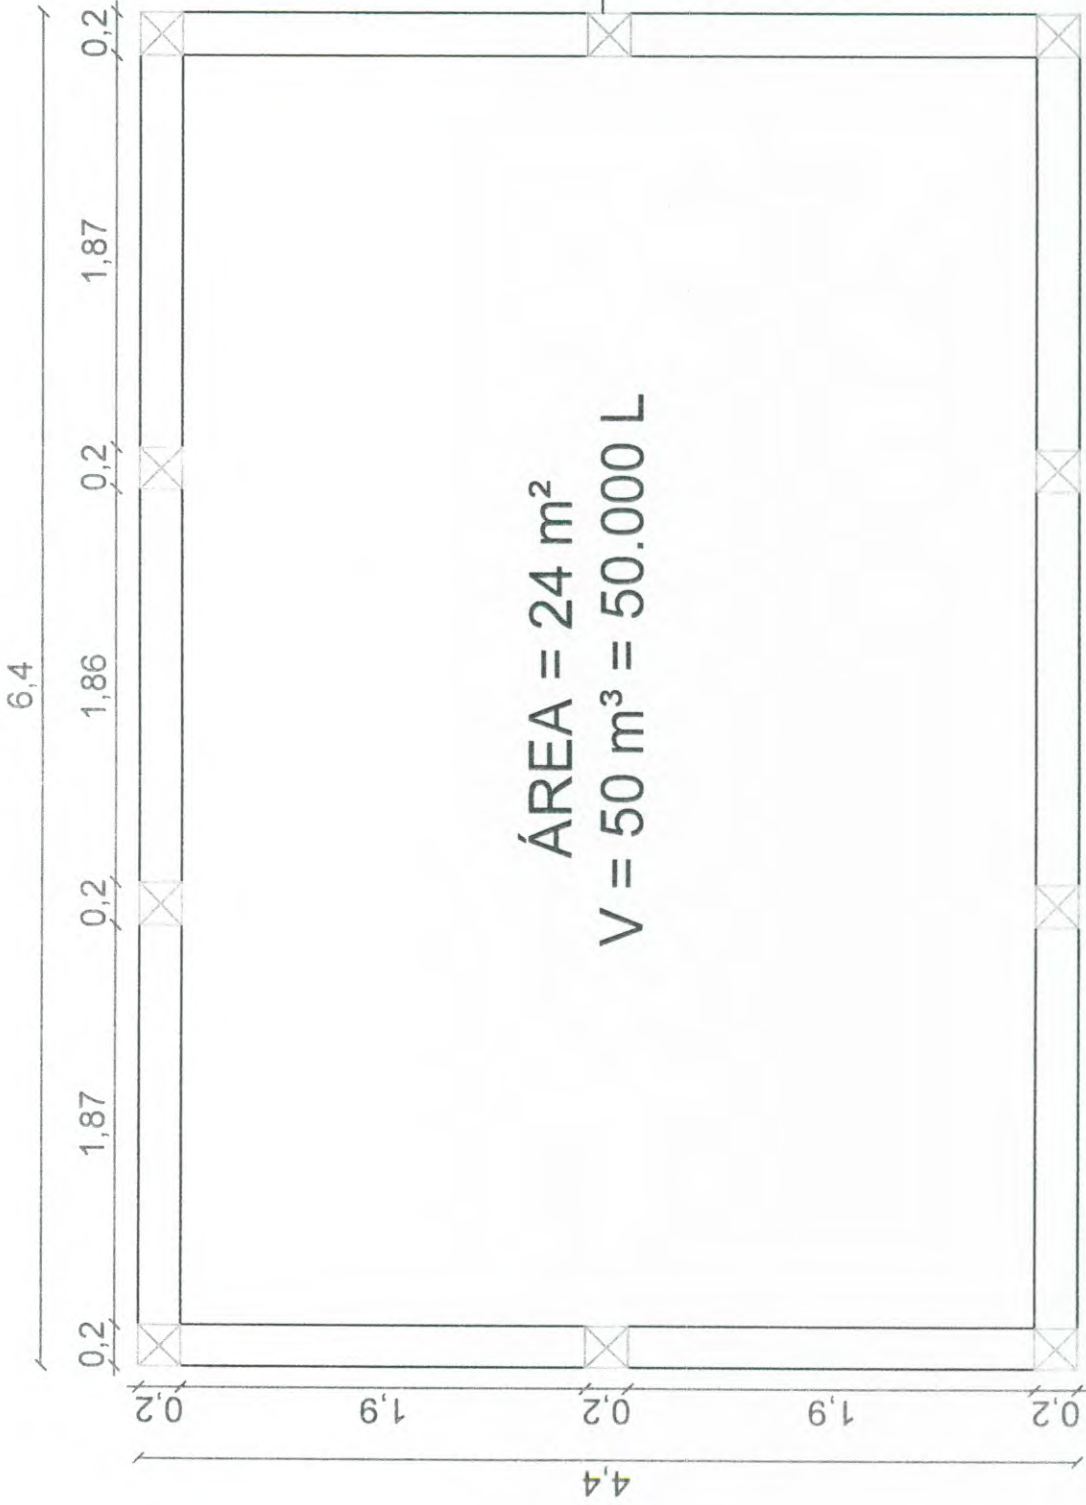

01 PLANTA BAIXA
ESCALA: 1/25

Jaime Andre da Silva
ANTONIO JAIME ANDRE DA SILVA
Engenheiro Civil
RNP: 0616266839
CREA-CE: 327481



SAAE DE NOVA RUSSAS

OBJETO: CONSTRUÇÃO DE RESERVATÓRIO ENTERRADO E RECONSTRUÇÃO DE MURO DE CONTORNO NA ETA DO SAAE DE NOVA RUSSAS

LOCAL: RUA JOÃO EVANGELISTA, S/N, TAMARINDO, NOVA RUSSAS - CEARÁ

CONTEÚDO: INDICADO

DATA: 18/04/2022

ESCALA: INDICADA

PRANCHA: 01/02



DECLARAÇÃO TÉCNICA

OBRA: CONSTRUÇÃO DE RESERVATÓRIO ENTERRADO E RECONSTRUÇÃO DE MURO DE CONTORNO NA ETA DO SAAE DE NOVA RUSSAS.

DATA: 18 DE ABRIL DE 2022

TABELA: SEINFRA 027.1 COM DESONERAÇÃO

Em atendimento ao disposto no §1º, inciso I da Lei Federal nº 8.666/93, tal como Acórdão do Tribunal de Contas da União nº 244/2015-Plenário, para fins de comprovação da qualificação técnica-profissional, definimos como parcelas de maior relevância e valor significativo do objeto, os itens a seguir:

- MURO CONTORNO DE ALVENARIA E CONCRETO (PILAR+CINTA) REBOCADO, COM PINTURA;
- IMPERMEABILIZAÇÃO DE SUPERFÍCIES INTERNAS DE RESERVATÓRIOS ENTERRADOS.

Concluimos que os itens acima reúnem maior relevância técnica, ou seja, maior complexidade técnica, aliado ao valor significativo no orçamento.

Atenciosamente,


Antonio Jaime André da Silva

Engenheiro Civil RNP nº 0616266839

Responsável Técnico do SAAE de Nova Russas



Anotação de Responsabilidade Técnica - ART
Lei nº 6.496, de 7 de dezembro de 1977

CREA-CE COMISSÃO DE LICITAÇÃO DE LANCAMENTO DE ART OBRA / SERVIÇO
Nº CE20220968608

Conselho Regional de Engenharia e Agronomia do Ceará



INICIAL

1. Responsável Técnico

ANTONIO JAIME ANDRE DA SILVA

Título profissional: ENGENHEIRO CIVIL

RNP: 0616266839

Registro: 327481CE

2. Dados do Contrato

Contratante: SERVIÇO AUTÔNOMO DE ÁGUA E ESGOTO DE NOVA RUSSAS

RUA DR. ALMIR FARIAS

Complemento:

Cidade: NOVA RUSSAS

Bairro: CENTRO

UF: CE

CPF/CNPJ: 07.690.399/0001-29

Nº: 110

CEP: 62200000

Contrato: SAAE-TP02/20

Valor: R\$ 2.000,00

Ação Institucional: NENHUMA - NÃO OPTANTE

Celebrado em: 20/12/2021

Tipo de contratante: Pessoa Juridica de Direito Público

3. Dados da Obra/Serviço

RUA DR. ALMIR FARIAS

Complemento:

Cidade: NOVA RUSSAS

Data de Início: 12/04/2022

Finalidade: Saneamento básico

Proprietário: SERVIÇO AUTÔNOMO DE ÁGUA E ESGOTO DE NOVA RUSSAS

Bairro: CENTRO

UF: CE

Nº: 110

CEP: 62200000

Previsão de término: 31/12/2022

Coordenadas Geográficas: -4.708642, -40.564259

Código: Não Especificado

CPF/CNPJ: 07.690.399/0001-29

4. Atividade Técnica

14 - Elaboração

80 - Projeto > SANEAMENTO AMBIENTAL > SISTEMA DE ABASTECIMENTO DE ÁGUA > DE SISTEMA DE ABASTECIMENTO DE ÁGUA > #6.1.3.6 - TANQUES OU RESERVATÓRIOS DE ÁGUA

Quantidade

1,00

Unidade

un

35 - Elaboração de orçamento > SANEAMENTO AMBIENTAL > SISTEMA DE ABASTECIMENTO DE ÁGUA > DE SISTEMA DE ABASTECIMENTO DE ÁGUA > #6.1.3.6 - TANQUES OU RESERVATÓRIOS DE ÁGUA

1,00

un

18 - Fiscalização

60 - Fiscalização de obra > SANEAMENTO AMBIENTAL > SISTEMA DE ABASTECIMENTO DE ÁGUA > DE SISTEMA DE ABASTECIMENTO DE ÁGUA > #6.1.3.6 - TANQUES OU RESERVATÓRIOS DE ÁGUA

Quantidade

1,00

Unidade

un

Após a conclusão das atividades técnicas o profissional deve proceder a baixa desta ART

5. Observações

OBJETO: CONSTRUÇÃO DE RESERVATÓRIO NA ESTAÇÃO DE TRATAMENTO DE ÁGUA DO SAAE DE NOVA RUSSAS.

6. Declarações

- Declaro que estou cumprindo as regras de acessibilidade previstas nas normas técnicas da ABNT, na legislação específica e no decreto n. 5296/2004.

7. Entidade de Classe

NENHUMA - NÃO OPTANTE

8. Assinaturas

Declaro serem verdadeiras as informações acima

NOVA RUSSAS, 18 de ABR de 2022

Local

data

Antonio Jaime Andre da Silva
ANTONIO JAIME ANDRE DA SILVA - CPF: 056.460.323-89

SERVIÇO AUTÔNOMO DE ÁGUA E ESGOTO DE NOVA RUSSAS - CNPJ:
07.690.399/0001-29

9. Informações

* A ART é válida somente quando quitada, mediante apresentação do comprovante do pagamento ou conferência no site do Crea.

10. Valor

Valor da ART: R\$ 88,78

Registrada em: 13/04/2022

Valor pago: R\$ 88,78

Nosso Número: 8215330643

A autenticidade desta ART pode ser verificada em: <https://crea-ce.sitac.com.br/publico/>, com a chave: A8Z34
Impresso em: 16/04/2022 às 12:03:22 por: ip: 170.78.245.239

